




Legende

- Verfahrensgrenze
- vorläufiges Planungsgebiet

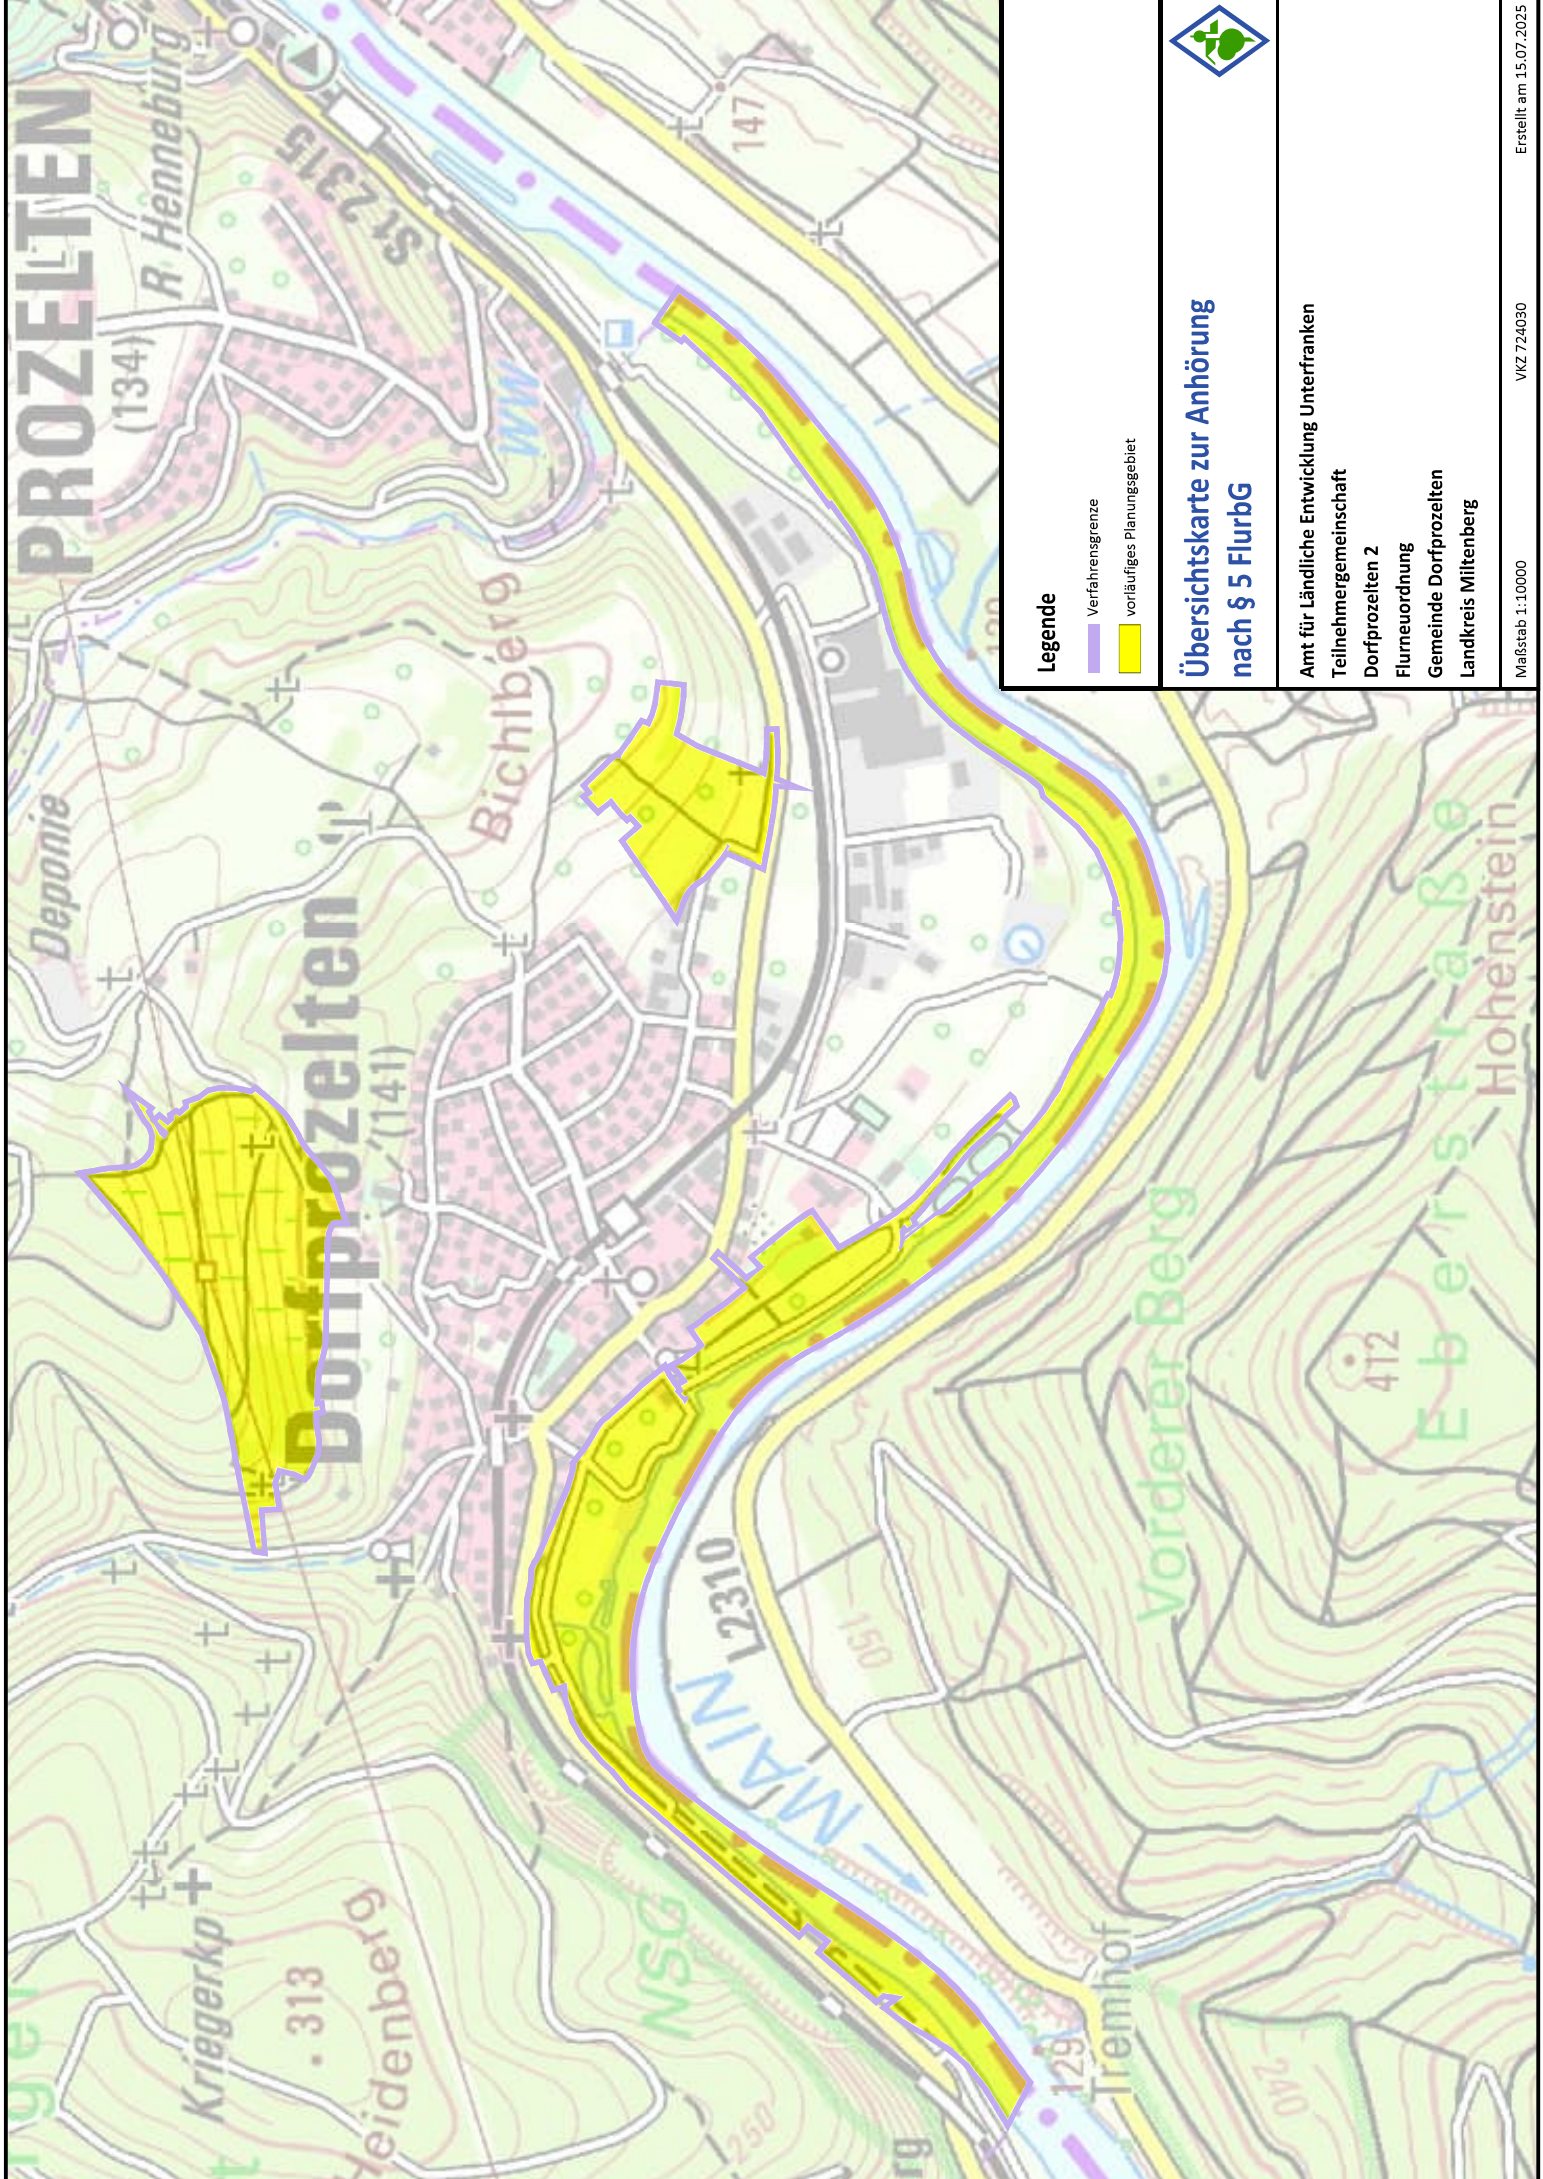

Übersichtskarte zur Anhörung nach § 5 FlurbG

Amt für Ländliche Entwicklung Unterfranken
Teilnehmergemeinschaft
Dorfprozelten 2
Flurneuordnung
Gemeinde Dorfprozelten
Landkreis Miltenberg

Maßstab 1:10000

VKZ 724030

Erstellt am 15.07.2025