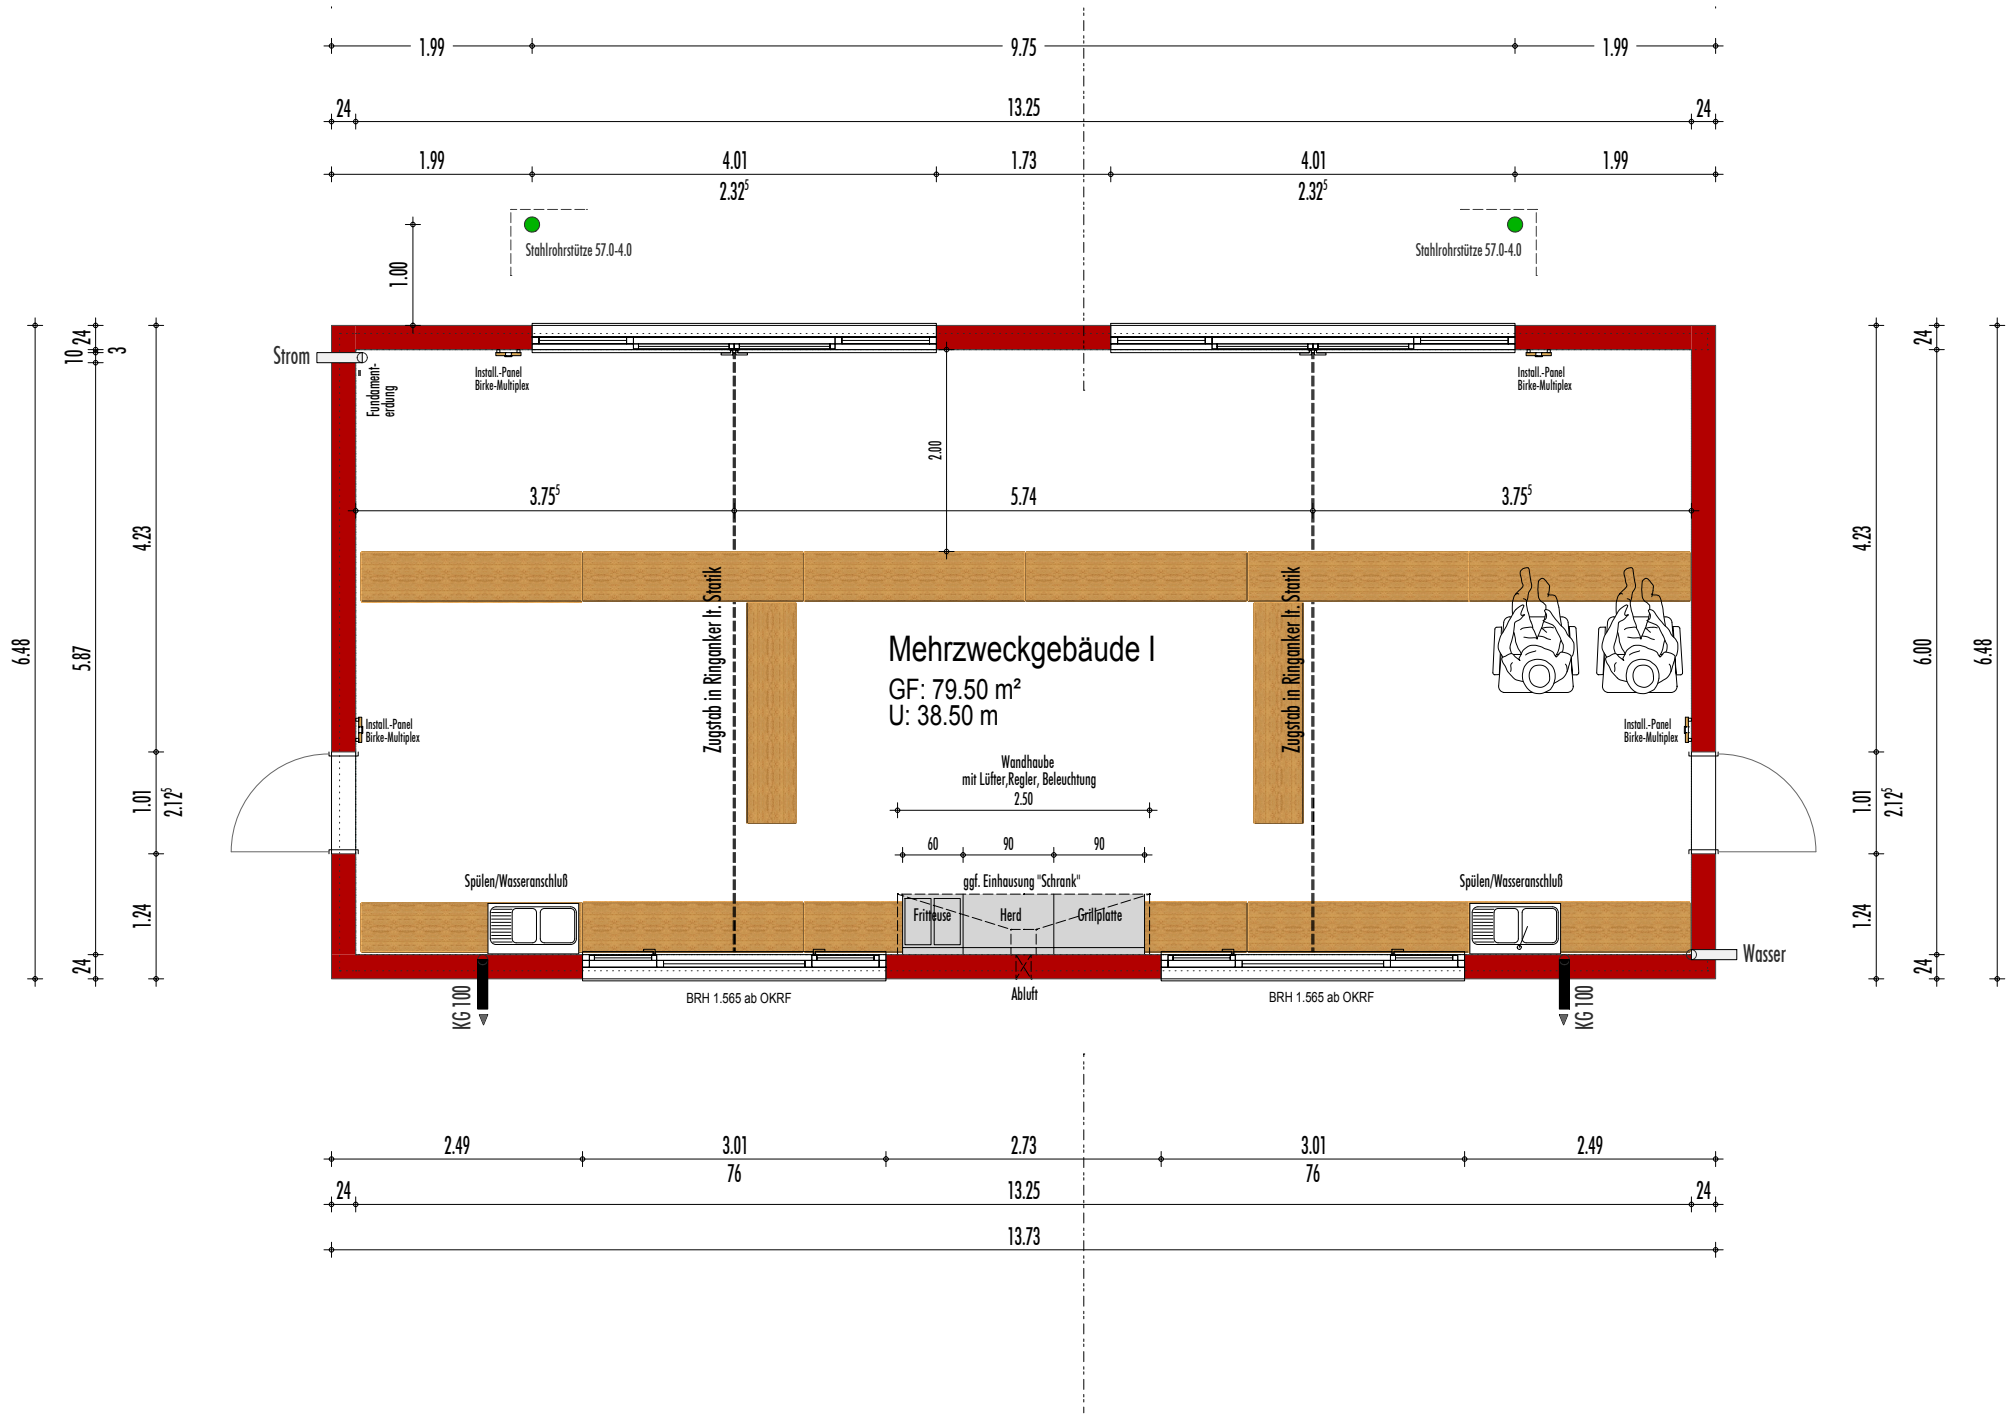
Mehrzweckgebäude I
GF: 79.50 m²
U: 38.50 m
Stahlrohrstütze 57.0-4.0
Stahlrohrstütze 57.0-4.0
Strom
Fundament-erdung
Install.-Panel Birke-Multiplex
Install.-Panel Birke-Multiplex
Install.-Panel Birke-Multiplex
Install.-Panel Birke-Multiplex
Zugstab in Ringanker lt. Statik
Zugstab in Ringanker lt. Statik
Wandhaube mit Lüfter,Regler, Beleuchtung
ggf. Einhausung "Schrank"
Fritteuse
Herd
Grillplatte
Spülen/Wasseranschluß
Spülen/Wasseranschluß
Wasser
KG 100
KG 100
BRH 1.565 ab OKRF
BRH 1.565 ab OKRF
Abluft